

















รายชื่อผู้ประชุม ผู้เข้าร่วมการประชุม การประชุมสภาองค์การบริหารส่วนตำบลนาหม่อม  
สมัยสามัญ สมัยที่ ๑ ประจำปี ๒๕๖๓ ครั้งที่ ๑ วันที่ ๑๔ กุมภาพันธ์ ๒๕๖๓  
ณ ห้องประชุมราชพฤกษ์ ชั้น ๒ อาคารที่ทำการองค์การบริหารส่วนตำบลนาหม่อม

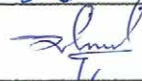ผู้มาประชุม

ลำดับที่	ชื่อ - สกุล	ตำแหน่ง	ลายมือชื่อ	หมายเหตุ
๑	นางสมหวัง ชารี	ประธานสภา		
๒	นางสาวสมพร ยิ่งใจ	รองประธานสภา		
๓	นายวิชัย นูร์รักษา	สมาชิกสภา		
๔	นายอัมพันธ์ มุลตีกะ	สมาชิกสภา		
๕	นายพิมล โรจจรุง	สมาชิกสภา		
๖	นายทองใบ ไกรสีหุม	สมาชิกสภา		
๗	นายประเสริฐ อุทวรรณ	สมาชิกสภา		
๘	นายจรัส ตุ่มทอง	สมาชิกสภา		
๙	นายสมควร ศิลาห่อม	สมาชิกสภา		
๑๐	นายอุทัย เกาะแก้ว	สมาชิกสภา		
๑๑	นายณรงค์ พิลาร์ตัน	สมาชิกสภา		
๑๒	นายสุนทร ประจิตร	สมาชิกสภา		
๑๓	นายบัวเวียน ลาดูลี	สมาชิกสภา		
๑๔	นายสุนทร เรืองผาง	สมาชิกสภา		
๑๕	นายทองคำ สุขสง	สมาชิกสภา		
๑๖	นายบุญหลาย ส้าราญ	สมาชิกสภา		
๑๗	นายบุญเลิง ลาดูลี	สมาชิกสภา		
๑๘	นายยุทธยา เสาแก้ว	สมาชิกสภา		
๑๙	นายบรรลุ สารราษฎร์	สมาชิกสภา		
๒๐	นายเดชา ถ้าหิน	เลขานุการสภา		

**ผู้เข้าร่วมประชุม**

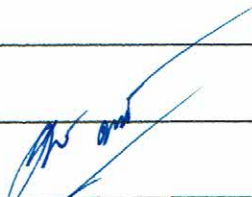ลำดับที่	ชื่อ - สกุล	ตำแหน่ง	ลายมือชื่อ	หมายเหตุ
๑	นายนรินทร์ บุญขจร	นายก อบต.		
๒	นายบิน อุตสังข์	รองนายก อบต.		
๓	นายสมศรี บุญมานัด	รองนายก อบต.		
๔	นายสมคิด พลถาวร	เลขานุการนายกฯ		
๕	นายชัชวาล กองแก้ว	ผู้อำนวยการกองช่าง		
๖	นายสุชานนท์ แก้วคำปอด	ผู้อำนวยการส่วนศึกษา ศาสนา ฯ		
๗	นางสาวยิ่งลักษณ์ ยามไสย์	ผู้อำนวยการกองคลัง		
๘	นางวรภาพร พะสียา	หัวหน้าสำนักปลัดฯ		
๙	นายเด็ดดวง วัฒนเนติกุล	นักวิเคราะห์นโยบายและแผน		

ผู้มาประชุม                      จำนวน ๑๖ คน  
ผู้ไม่มาประชุม                    จำนวน ๔ คน  
ผู้เข้าร่วมประชุม                จำนวน ๖ คน

เริ่มประชุมเวลา ๐๙.๒๐ น.

ระเบียบวาระที่ ๑                    อนุมัติประธานแจ้งให้ที่ประชุมทราบ  
ขอเชิญชวนสมาชิกสภาองค์การบริหารส่วนตำบลนาหอมทุกท่าน เข้าร่วมงานกา  
จัดการแข่งขันกีฬาเยาวชนและประชาชนตำบลนาหอม ประจำปี ๒๕๖๓  
วันที่ ๒๖ - ๒๘ กุมภาพันธ์ ๒๕๖๓ ณ สนามกีฬาประจำตำบลบ้านหนองบัวอารีย์  
รายละเอียดตามกำหนดการ

ที่ประชุม                              รับทราบ

ระเบียบวาระที่ ๒                    อนุมัติรับรองรายงานการประชุมครั้งที่แล้ว  
การรับรองรายงานการประชุมสภาองค์การบริหารส่วนตำบลนาหอม สมัยสามัญ  
สมัยที่ ๔/๒๕๖๒ ครั้งที่ ๒ เมื่อวันที่ ๒๖ ธันวาคม ๒๕๖๒

ที่ประชุม                              เห็นชอบในการรับรองรายงานการประชุมสภาองค์การบริหารส่วนตำบลนาหอม  
สมัยสามัญ สมัยที่ ๔/๒๕๖๒ ครั้งที่ ๒ เมื่อวันที่ ๒๖ ธันวาคม ๒๕๖๒

ระเบียบวาระที่ ๓                    อนุมัติที่เสนอเพื่อพิจารณา

## ๑. การโอนงบประมาณรายจ่ายประจำปี ๒๕๖๓ หมวดค่าที่ดินและสิ่งก่อสร้าง ข้อระเบียบ

ระเบียบกระทรวงมหาดไทยว่าด้วยวิธีการงบประมาณขององค์กรปกครองส่วนท้องถิ่น พ.ศ. ๒๕๔๑ แก้ไขเพิ่มเติม (ฉบับที่ ๒ , ๓ ) พ.ศ. ๒๕๔๓ ข้อ ๒๗ การโอนเงินงบประมาณรายจ่ายในหมวดค่าครุภัณฑ์ ที่ดินและสิ่งก่อสร้าง ที่ทำให้ลักษณะ ปริมาณ คุณภาพเปลี่ยน หรือโอนไปตั้งจ่ายเป็นรายการใหม่ ให้เป็นอำนาจอนุมัติของสภาท้องถิ่น

### สำนักปลัด

#### รายการขอโอนลด

(๑.๑) แผนงานการเกษตร งานส่งเสริมการเกษตร หมวดค่าใช้สอย ประเภท รายจ่ายเพื่อให้ได้มาซึ่งบริการ รายการค่าจ้างเหมาปรับปรุงภูมิทัศน์ จัดสวนหย่อม บริเวณอาคารสำนักงานองค์การบริหารส่วนตำบลนาหม่อม งบประมาณตั้งจ่ายไว้ ๑๐๐,๐๐๐ บาท งบประมาณคงเหลือก่อนโอน ๑๐๐,๐๐๐ บาท โอนลดครั้งนี้ ๕๕,๐๐๐ บาท งบประมาณคงเหลือหลังโอน ๔๕,๐๐๐ บาท

#### รายการขอตั้งจ่ายรายการใหม่

(๑.๑) แผนงานบริหารงานทั่วไป งานบริหารทั่วไป งบลงทุน หมวดค่าที่ดินและสิ่งก่อสร้าง ประเภท ค่าก่อสร้าง สิ่งสาธารณูปการ รายการโครงการก่อสร้างซุ้มป้าย ( บอร์ด ) ประชาสัมพันธ์ โอนตั้งจ่ายรายการใหม่ ครั้งนี้ จำนวน ๕๕,๐๐๐ บาท เพื่อจ่ายเป็นค่าก่อสร้างซุ้มป้าย ( บอร์ด ) ประชาสัมพันธ์ ขนาดกว้าง ๒.๔ เมตร สูง ๓.๔ เมตร รายละเอียดตามแบบแปลนขององค์การบริหารส่วนตำบลนาหม่อมกำหนด

### มติที่ประชุม

เห็นชอบในการโอนงบประมาณรายจ่ายประจำปี ๒๕๖๓ แผนงานการเกษตร งานส่งเสริมการเกษตร หมวดค่าใช้สอย ประเภทรายจ่ายเพื่อให้ได้มาซึ่งบริการ รายการค่าจ้างเหมาปรับปรุงภูมิทัศน์ จัดสวนหย่อม บริเวณอาคารสำนักงาน องค์การบริหารส่วนตำบลนาหม่อม จำนวน ๕๕,๐๐๐ บาท มาตั้งจ่ายแผนงานบริหารงานทั่วไป งานบริหารทั่วไป งบลงทุน หมวดค่าที่ดินและสิ่งก่อสร้าง ประเภท ค่าก่อสร้าง สิ่งสาธารณูปการ รายการโครงการก่อสร้างซุ้มป้าย ( บอร์ด ) ประชาสัมพันธ์ โอนตั้งจ่ายรายการใหม่ ครั้งนี้ จำนวน ๕๕,๐๐๐ บาท เพื่อจ่ายเป็นค่าก่อสร้างซุ้มป้าย ( บอร์ด ) ประชาสัมพันธ์ ขนาดกว้าง ๒.๔ เมตร สูง ๓.๔ เมตร รายละเอียดตามแบบแปลนขององค์การบริหารส่วนตำบลนาหม่อม กำหนด ด้วยคะแนนเสียง ๑๑ เสียง งดออกเสียง ๕ เสียง

### ระเบียบวาระที่ ๔

เรื่องอื่น ๆ

๑. การซ่อมแซมคอมพิวเตอร์ฟ้าสาธารณะ ดำเนินการประมาณสี่ปดาห์ถัดไป
๒. โครงการที่สภาองค์การบริหารส่วนตำบลพิจารณาอนุมัติจ่ายจากเงินทุนสำรองเงินสะสมกำลังดำเนินการลงนามในสัญญาจ้างแล้วจำนวน ๔ โครงการ

๓. โครงการที่ขอรับการสนับสนุนงบประมาณเพื่อแก้ปัญหาภัยพิบัติ (อุทกภัย) ดำเนินจัดส่งเอกสารที่เกี่ยวข้องเสร็จเรียบร้อยแล้ว รอเพียงการอนุมัติโครงการ และงบประมาณต่อไป
๔. ขอเชิญชวนสมาชิกสภาองค์การบริหารส่วนตำบลเข้าร่วมการประชุมจัดทำแผนและการจัดทำธรรมนูญตำบล

ที่ประชุม

รับทราบ

ปิดการประชุมเวลา ๑๒.๐๐ น.

( นายเดชา ถ้ำหิน )

เลขานุการสภาองค์การบริหารส่วนตำบลนาหม่อม

ผู้จัดบันทึกรายงานการประชุมสภาองค์การบริหารส่วนตำบลนาหม่อม

( นายสมควร ศิลาหล่อ )

สมาชิก อบต.หมู่ที่ ๕

ผู้ตรวจรายงานการประชุมสภาองค์การบริหารส่วนตำบลนาหม่อม

( นายอุทัย เกาะแก้ว )

สมาชิก อบต.หมู่ที่ ๖

ผู้ตรวจรายงานการประชุมสภาองค์การบริหารส่วนตำบลนาหม่อม

( นายบุญเล็ง ลาตุลี )

สมาชิก อบต.หมู่ที่ ๑๐

ผู้ตรวจรายงานการประชุมสภาองค์การบริหารส่วนตำบลนาหม่อม

( นางสมหวัง ชารี )

ผู้ตรวจรายงานการประชุมสภาองค์การบริหารส่วนตำบลนาหม่อม

ประธานสภาองค์การบริหารส่วนตำบลนาหม่อม

ส่วนราชการ องค์การบริหารส่วนตำบลนาหม่อม

ประเภท งานอาคาร

ชื่อโครงการ โครงการก่อสร้างบอร์ดประชาสัมพันธ์ ความกว้าง ๒.๔๐ เมตร สูง ๓.๕๐ เมตร

สถานที่ก่อสร้าง องค์การบริหารส่วนตำบลนาหม่อม ตำบลนาหม่อม อำเภอท้ายเหมือง จังหวัดสุราษฎร์ธานี

หน่วยงานออกแบบแปลนและรายการ

ตามแบบแปลนที่องค์การบริหารส่วนตำบลนาหม่อมกำหนด

เจ้าของ องค์การบริหารส่วนตำบลนาหม่อม

ประมาณราคาตามแบบ ปร.๕

จำนวน

๒

แผ่น

ประมาณราคาเมื่อวันที่ ๒๘ พฤศจิกายน พ.ศ. ๒๕๖๒

ลำดับที่	รายการ	ค่าวัสดุ รวมเป็นเงิน (บาท)	Factor F	ค่าก่อสร้างทั้งหมด รวมเป็นเงิน (บาท)	หมายเหตุ
๑	ประเภทงานอาคาร	๒๘,๕๖๗.๘๘	๑.๓๐๗๔	๓๗,๒๑๘.๙๒	
๒	บอร์ดตู้กระจกบานเลื่อน พื้นก้ำมะหยี่กรอบอลูมิเนียม ขนาด ๑.๒๐x๒.๗๐ ม. (รวมกุญแจล็อกและอุปกรณ์ติดตั้งพร้อมใช้งานครบชุด )		เหมา	๑๗,๐๐๐.๐๐	ติดตั้ง ๒ ด้าน
สรุป	รวมค่างานก่อสร้างเป็นเงินทั้งสิ้น			๕๔,๒๑๘.๙๒	
	คิดเป็นเงินประมาณ (ปรับลดตามงบประมาณเป็น)			๕๔,๐๐๐.๐๐	
	ตัวอักษร			(ห้าหมื่นสี่พันบาทถ้วน)	
	ขนาดหรือพื้นที่งาน		ตร.ม.		
	เฉลี่ยราคาประมาณ		บาท / ตร.ม.		

## คณะกรรมการกำหนดราคากลาง

ผู้ประมาณการ

(นายบุญญพัฒน์ กาเมือง)  
นายช่างสำรวจชำนาญงาน

..... ประธานกรรมการ

(นายเดชา ถ้ำหิน)  
ปลัดองค์การบริหารส่วนตำบล

ตรวจ

(นายชัชวาล กองแก้ว)  
ผู้อำนวยการกองช่าง

..... กรรมการ

(นายชัชวาล กองแก้ว)  
ผู้อำนวยการกองช่าง

เห็นชอบ

(นายเดชา ถ้ำหิน)  
ปลัดองค์การบริหารส่วนตำบล

..... กรรมการ

(นายเดชา ถ้ำหิน)

อนุมัติ


(นายรินทร์ บุญขจร)  
ปลัดองค์การบริหารส่วนตำบล

นักวิเคราะห์นโยบายและแผนชำนาญการ

..... เลขานุการ/กรรมการ


(นายบุญญพัฒน์ กาเมือง)  
นายช่างสำรวจชำนาญงาน




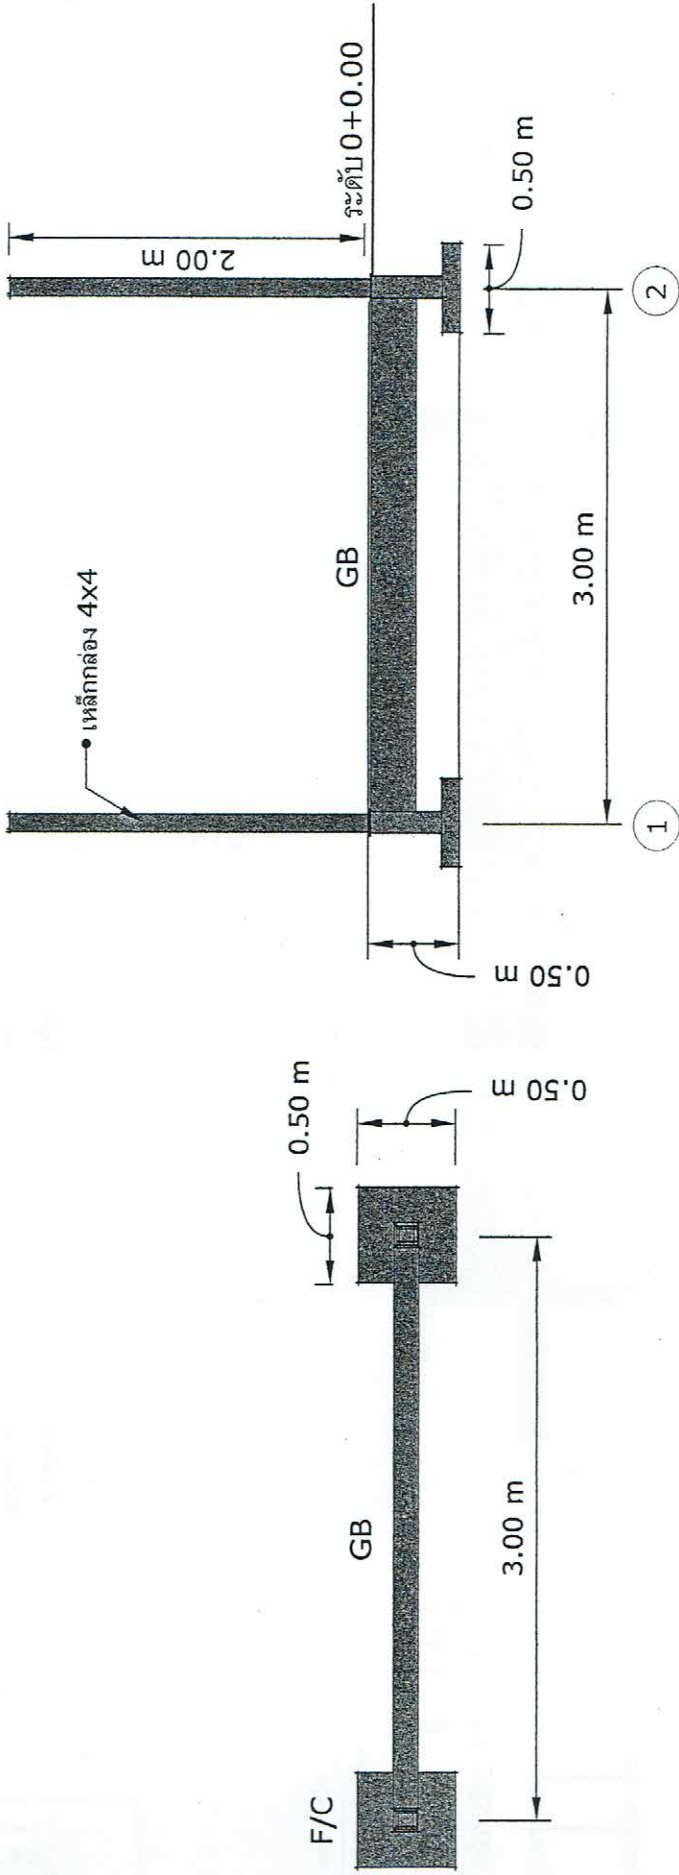


หมายเหตุ GB ขนาด 0.125x0.25m.

แปลนฐาน เสา/ฐานราก/คานคอดิน  
A01 Scale: 1:100

	เขียนแบบ ( นายบุญพัฒน์ กานเมือง ) นายช่างสำรวจชำนาญงาน	เห็นชอบ ( นายเดชา ถำหิ้น ) ปลัด อบต.นาหมอม	บอร์ดประชาสัมพันธ์	สถานที่ก่อสร้าง	องค์การบริหารส่วนตำบลนาหมอม
	ตรวจแบบ ( นายชัชวาล กองแก้ว ) ผอ.กองช่าง อบต.นาหมอม	อนุมัติ ( นายรินทร์ บุญจอร์ ) นายก อบต.นาหมอม	เลขที่แบบ 2	กองช่าง องค์การบริหารส่วนตำบลนาหมอม	

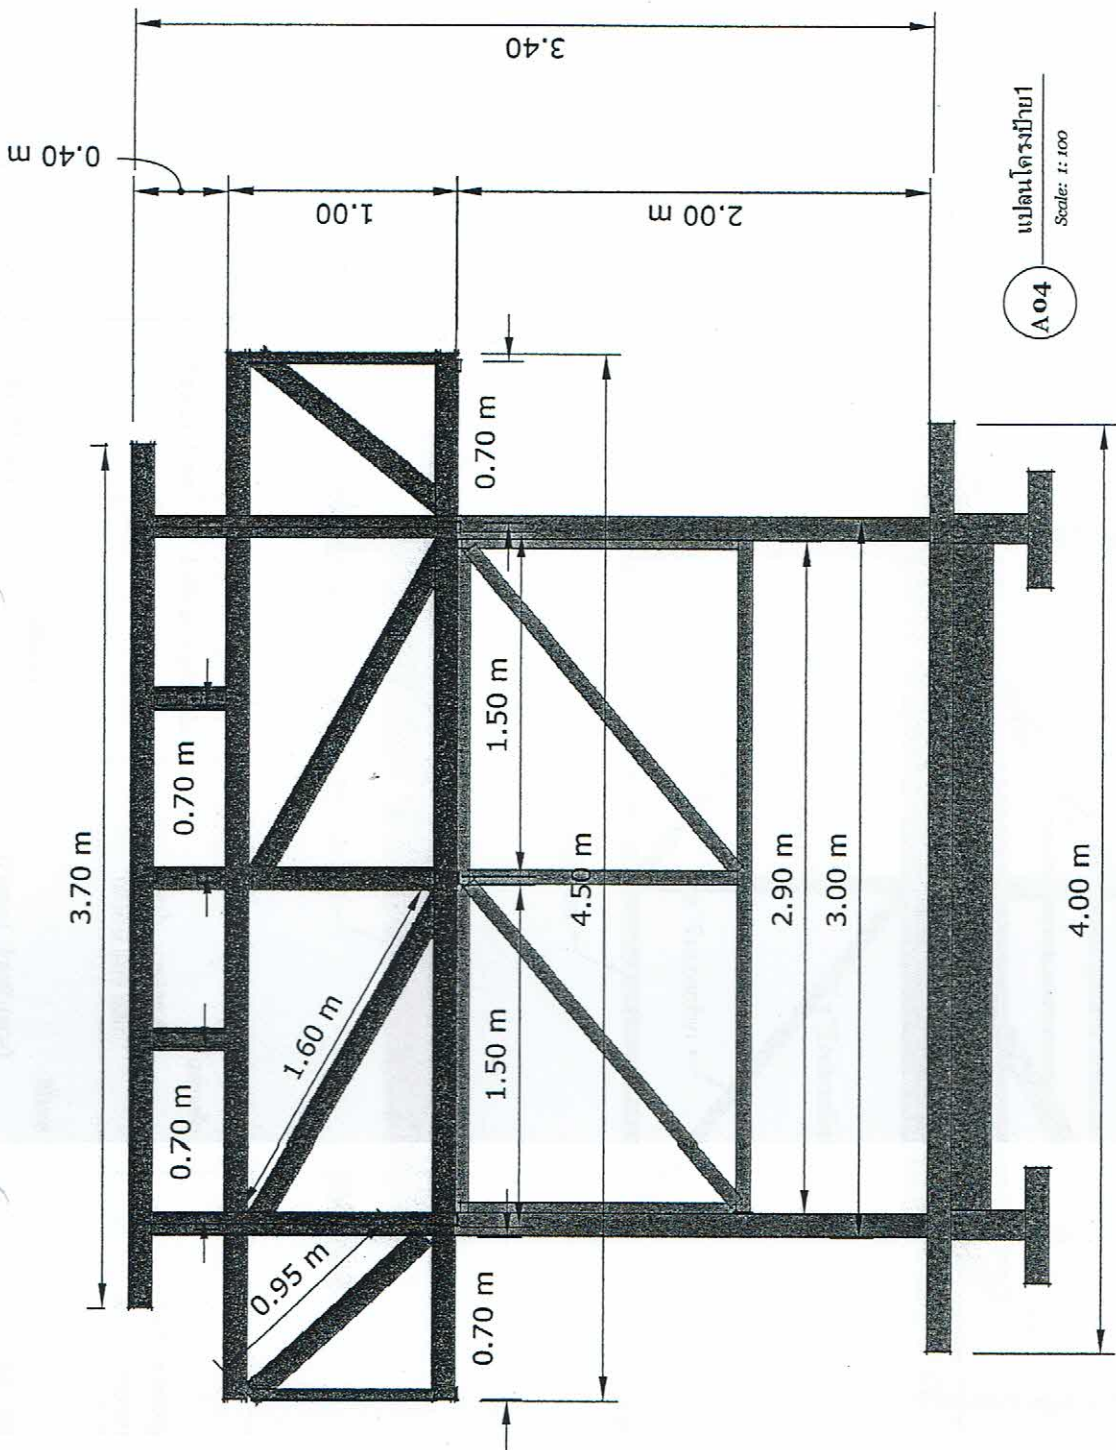


แปลนโครงบ้าย 1  
 A04  
 Scale: 1:100


	เขียนแบบ ( นายปฤถยูพัฒน์ กามเมือง ) นายช่างสำรวจชำนาญงาน	เห็นชอบ ( นายเดชา ถำทิน ) ปลัด อบต.นาหม่อม	บอร์ดประชาสัมพันธ์	สถานที่ก่อสร้าง	องค์การบริหารส่วนตำบลนาหม่อม
ตรวจสอบ ( นายชัชวาล กองแก้ว ) ผอ.กองช่าง อบต.นาหม่อม	อนุมัติ ( นายเรณูเทพ์ บุญจรรย์ ) นายกองต.นาหม่อม	เลขที่แบบ 4	กองช่าง องค์การบริหารส่วนตำบลนาหม่อม	องค์การบริหารส่วนตำบลนาหม่อม	องค์การบริหารส่วนตำบลนาหม่อม




หมายเหตุ บอร์ดตัดกระจกบานเลื่อน พื้นกำแพงยกกรอบอลูมิเนียม ขนาด 1.20x2.70 ม. ติด บอร์ด 2 ด้าน

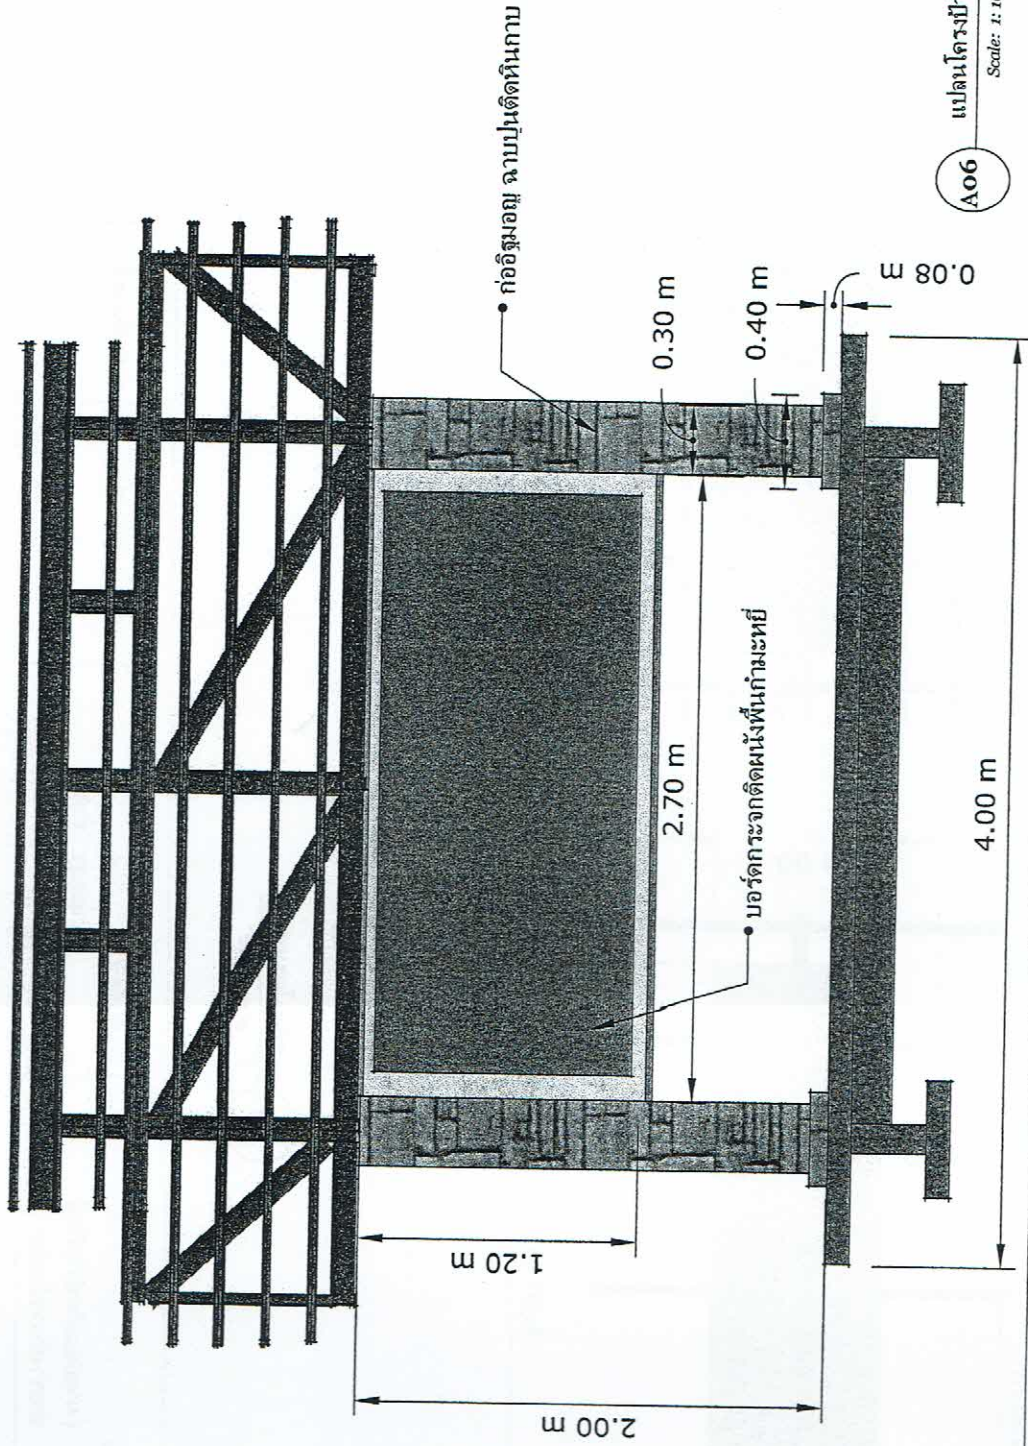

AO6 แปลนโครงป้าย 3  
Scale: 1:100

	<p>เขียนแบบ (นายบุญพัฒน์ กานเมือง) นายช่างสำรวจชำนาญงาน</p> <p>ตรวจแบบ (นายชัชวาล กองแก้ว) ผอ.กองช่าง อบต.นาหมอม</p>	<p>เห็นชอบ (นายเดชา ถำทิน) ปลัด อบต.นาหมอม</p> <p>อนุมัติ (นายรินทร์ บุญจอร์) นายกอบต.นาหมอม</p>	<p>บอร์ดประชาสัมพันธ์</p> <p>เลขที่แบบ 6</p>	<p>สถานที่ก่อสร้าง</p> <p>องค์การบริหารส่วนตำบลนาหมอม</p>	<p>องค์การบริหารส่วนตำบลนาหมอม</p> <p>กองช่าง องค์การบริหารส่วนตำบลนาหมอม</p>
---	--	--	--	---	---

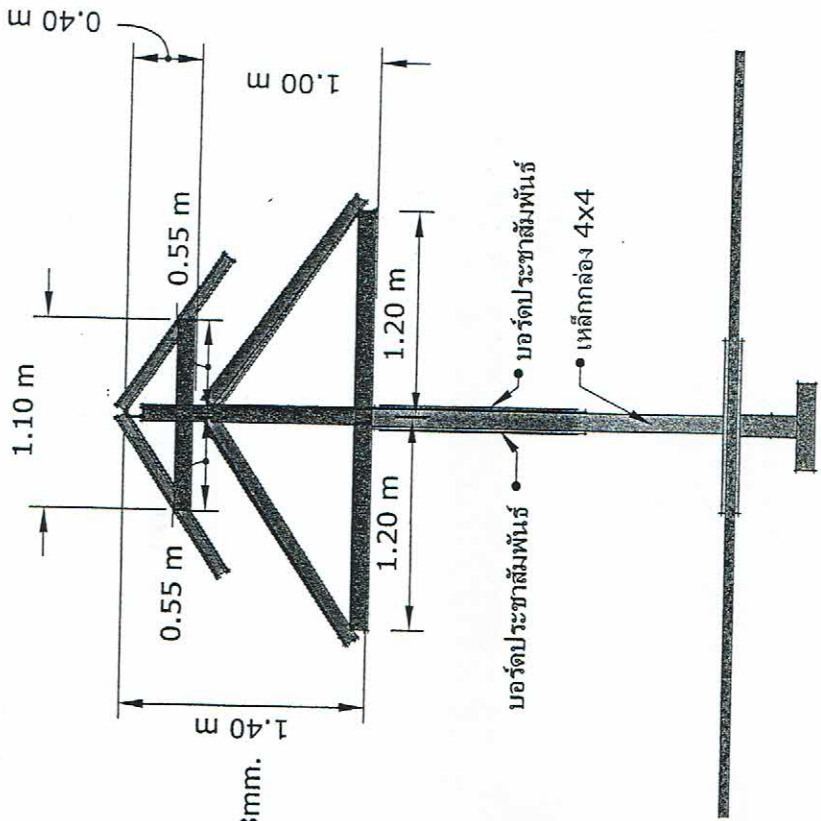



เหล็กกล่อง 1"x1"

C-100x50x20x2.3

C-75x50x20x2.3

C-100x50x20x2.3mm.

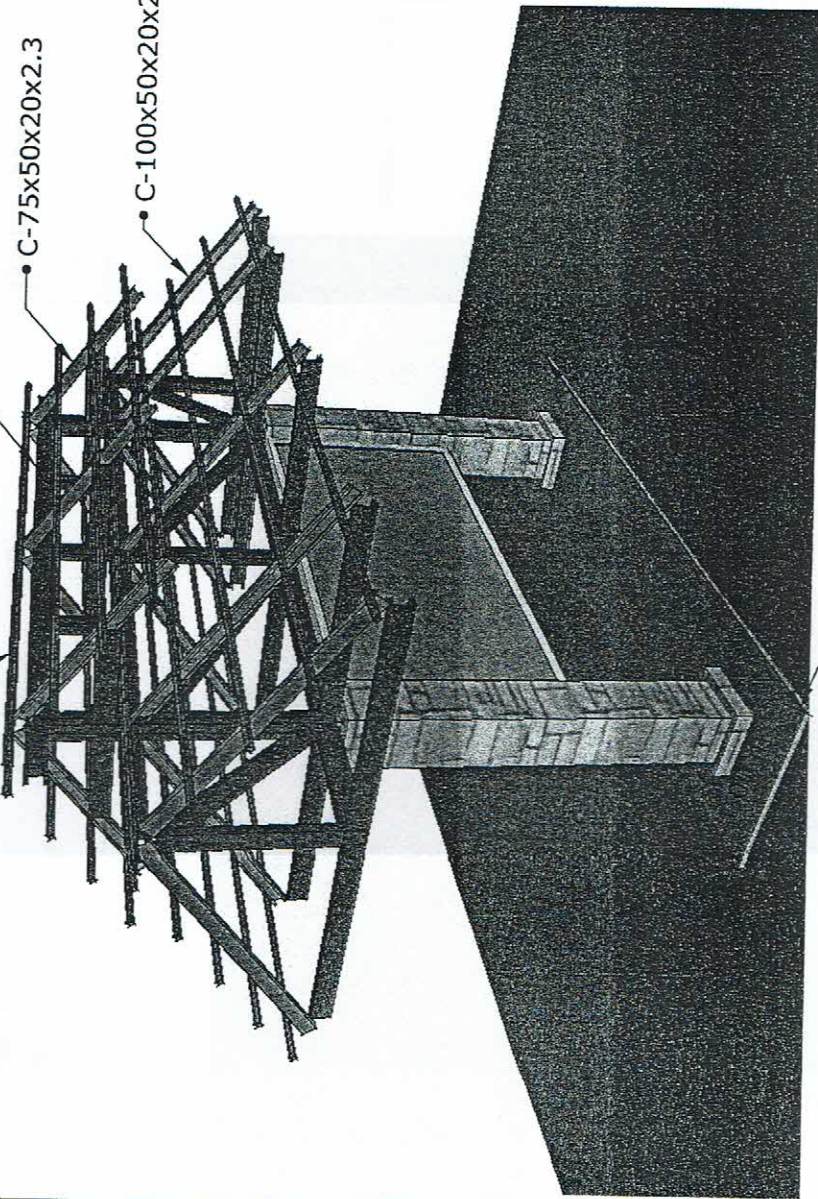

	<p>เขียนแบบ ( นายปฤถะพัฒน์ กาเมือง ) นางช่างสำรวจชำนาญงาน</p>	<p>เห็นชอบ ( นายเดชา ถำทิน ) ปลัด อบต.นาหมอม</p>	<p>บอร์ดประชิดพื้น</p>	<p>สถานที่ก่อสร้าง</p>	<p>องค์การบริหารส่วนตำบลนาหมอม</p>
	<p>ตรวจแบบ ( นายรัชกาล กองแก้ว ) ผอ.กองช่าง อบต.นาหมอม</p>	<p>อนุมัติ ( นายรินทร์ บุญจอร์ ) นายกอบต.นาหมอม</p>	<p>เลขที่แบบ 8</p>	<p>กองช่าง องค์การบริหารส่วนตำบลนาหมอม</p>	

รายการประกอบแบบ

1. รายละเอียดประกอบแบบ

1.1 การวางผังและระดับ

- ผู้รับจ้างจะต้องทำการวางผังระดับ มาตราฐาน ให้ถูกต้องตามกฎหมายความคุมอาคาร ก่อนดำเนินการต่อไป

1.2 งานฐานรากและโครงสร้าง ค.ส.ล.

- ตามที่ได้กำหนดไว้ในรูปแบบรายการ ขององค์การบริหารส่วนตำบลนาหม่อม

1.3 งานสถาปัตยกรรม

ก. งานพื้น

- พื้นค.ส.ล. ทำผิวขัดมันเรียบ หรือผิวขัดหยาบ ใช้ปูนซีเมนต์ มาตราฐาน

หมายเหตุ การเตรียมผิวพื้น การปูผิวพื้น ให้ทำตามมาตรฐานวิชาชีพช่าง

ข. งานผนัง (ถ้ามี)

- ผนังทั่วไปก่ออิฐบดึก อิฐต้องเป็นอิฐที่แกร่ง แข็งแรง ขนาดสม่ำเสมอ พร้อมติดช่องลมตามแบบแปลน อยบต.

- การก่อชนคาน,เสา,หรือเอ็น ค.ส.ล.ต้องเสียบเหล็ก 6 มม.ก่อนทุกระยะไม่เกิน 40 ซม.

โดยยื่นออกมา 25 ซม. และฝังในเสาคาน

- การก่อชนกันเป็นมุม การก่อวันช่องสำหรับประตูหน้าต่าง และทุกระยะเกิน 2.00 ม.

ตามความยาวของผนังหรือทุกระยะเกิน 3.00 ม. ให้ทำเอ็นหรือทับหลัง ค.ส.ล. หน้าเท่านั้น กว้าง 15 ซม.

เสริมเหล็ก 2 RB 6 มม @ 0.20 ม.

หมายเหตุ หากงานมีโยธาในบางกรณี สามารถปรับแก้งานตามหลักวิชาการช่างเพื่อให้งานดำเนินการต่อไปได้

ค. งานไฟฟ้า (ถ้ามี)

- ติดตั้งแผงวงจรไฟฟ้า พร้อมหลอดฟลูออเรสเซนต์ 36 วัตต์ ตามแบบแปลน อยบต.

ง. งานหลังคา

- โครงหลังคา ตามที่ได้กำหนดไว้ในแบบแปลน โครงสร้าง และรายการประมาณราคา

- วัสดุหลังคา สังกะสีลอนสเปนหรือเทียบเท่า ที่ผลิตภายในประเทศ

จ. งานประตู-หน้าต่าง และอุปกรณ์ (ถ้ามี)

- รายละเอียดตามระบุในแบบขยายประตู-หน้าต่าง และอุปกรณ์

ช. งานทาสี

- สีกันสนิมทาโครงสร้างเหล็กรูปพรรณ โครงหลังคา 1 รอบ

รายละเอียดวัสดุพื้น

- พุตบาท คสล.ขัดหยาบ


งานโครงสร้างเหล็ก

- เหล็กเสาใช้ เหล็กกล่องขนาด 4"x4"

- เหล็กโครงบอร์ด ใช้เหล็กกล่องขนาด 2"x2"

- โครงหลังคาคานใช้ เหล็ก C-100x50x20x2.3mm

- โครงเหล็กจันทันใช้ เหล็ก C-75x50x20x2.3mm.  
-แป ใช้เหล็กกล่อง ขนาด 1"x1"

	เขียนแบบ ( นายบุญพัฒนา ภาคเมือง ) นายช่างสำรวจชำนาญงาน	เห็นชอบ ( นายเดชา ถำหิน ) ปลัด อบต.นาหม่อม	บอร์ดประชาสัมพันธ์	สถานที่ก่อสร้าง	องค์การบริหารส่วนตำบลนาหม่อม
	ตรวจแบบ ( นายชัชวาล กองแก้ว ) ผอ.กองช่าง อบต.นาหม่อม	อนุมัติ ( นายเจริญทร์ บุญจอร์ ) นายกอบต.นาหม่อม	เลขที่แบบ 10	กองช่าง องค์การบริหารส่วนตำบลนาหม่อม	